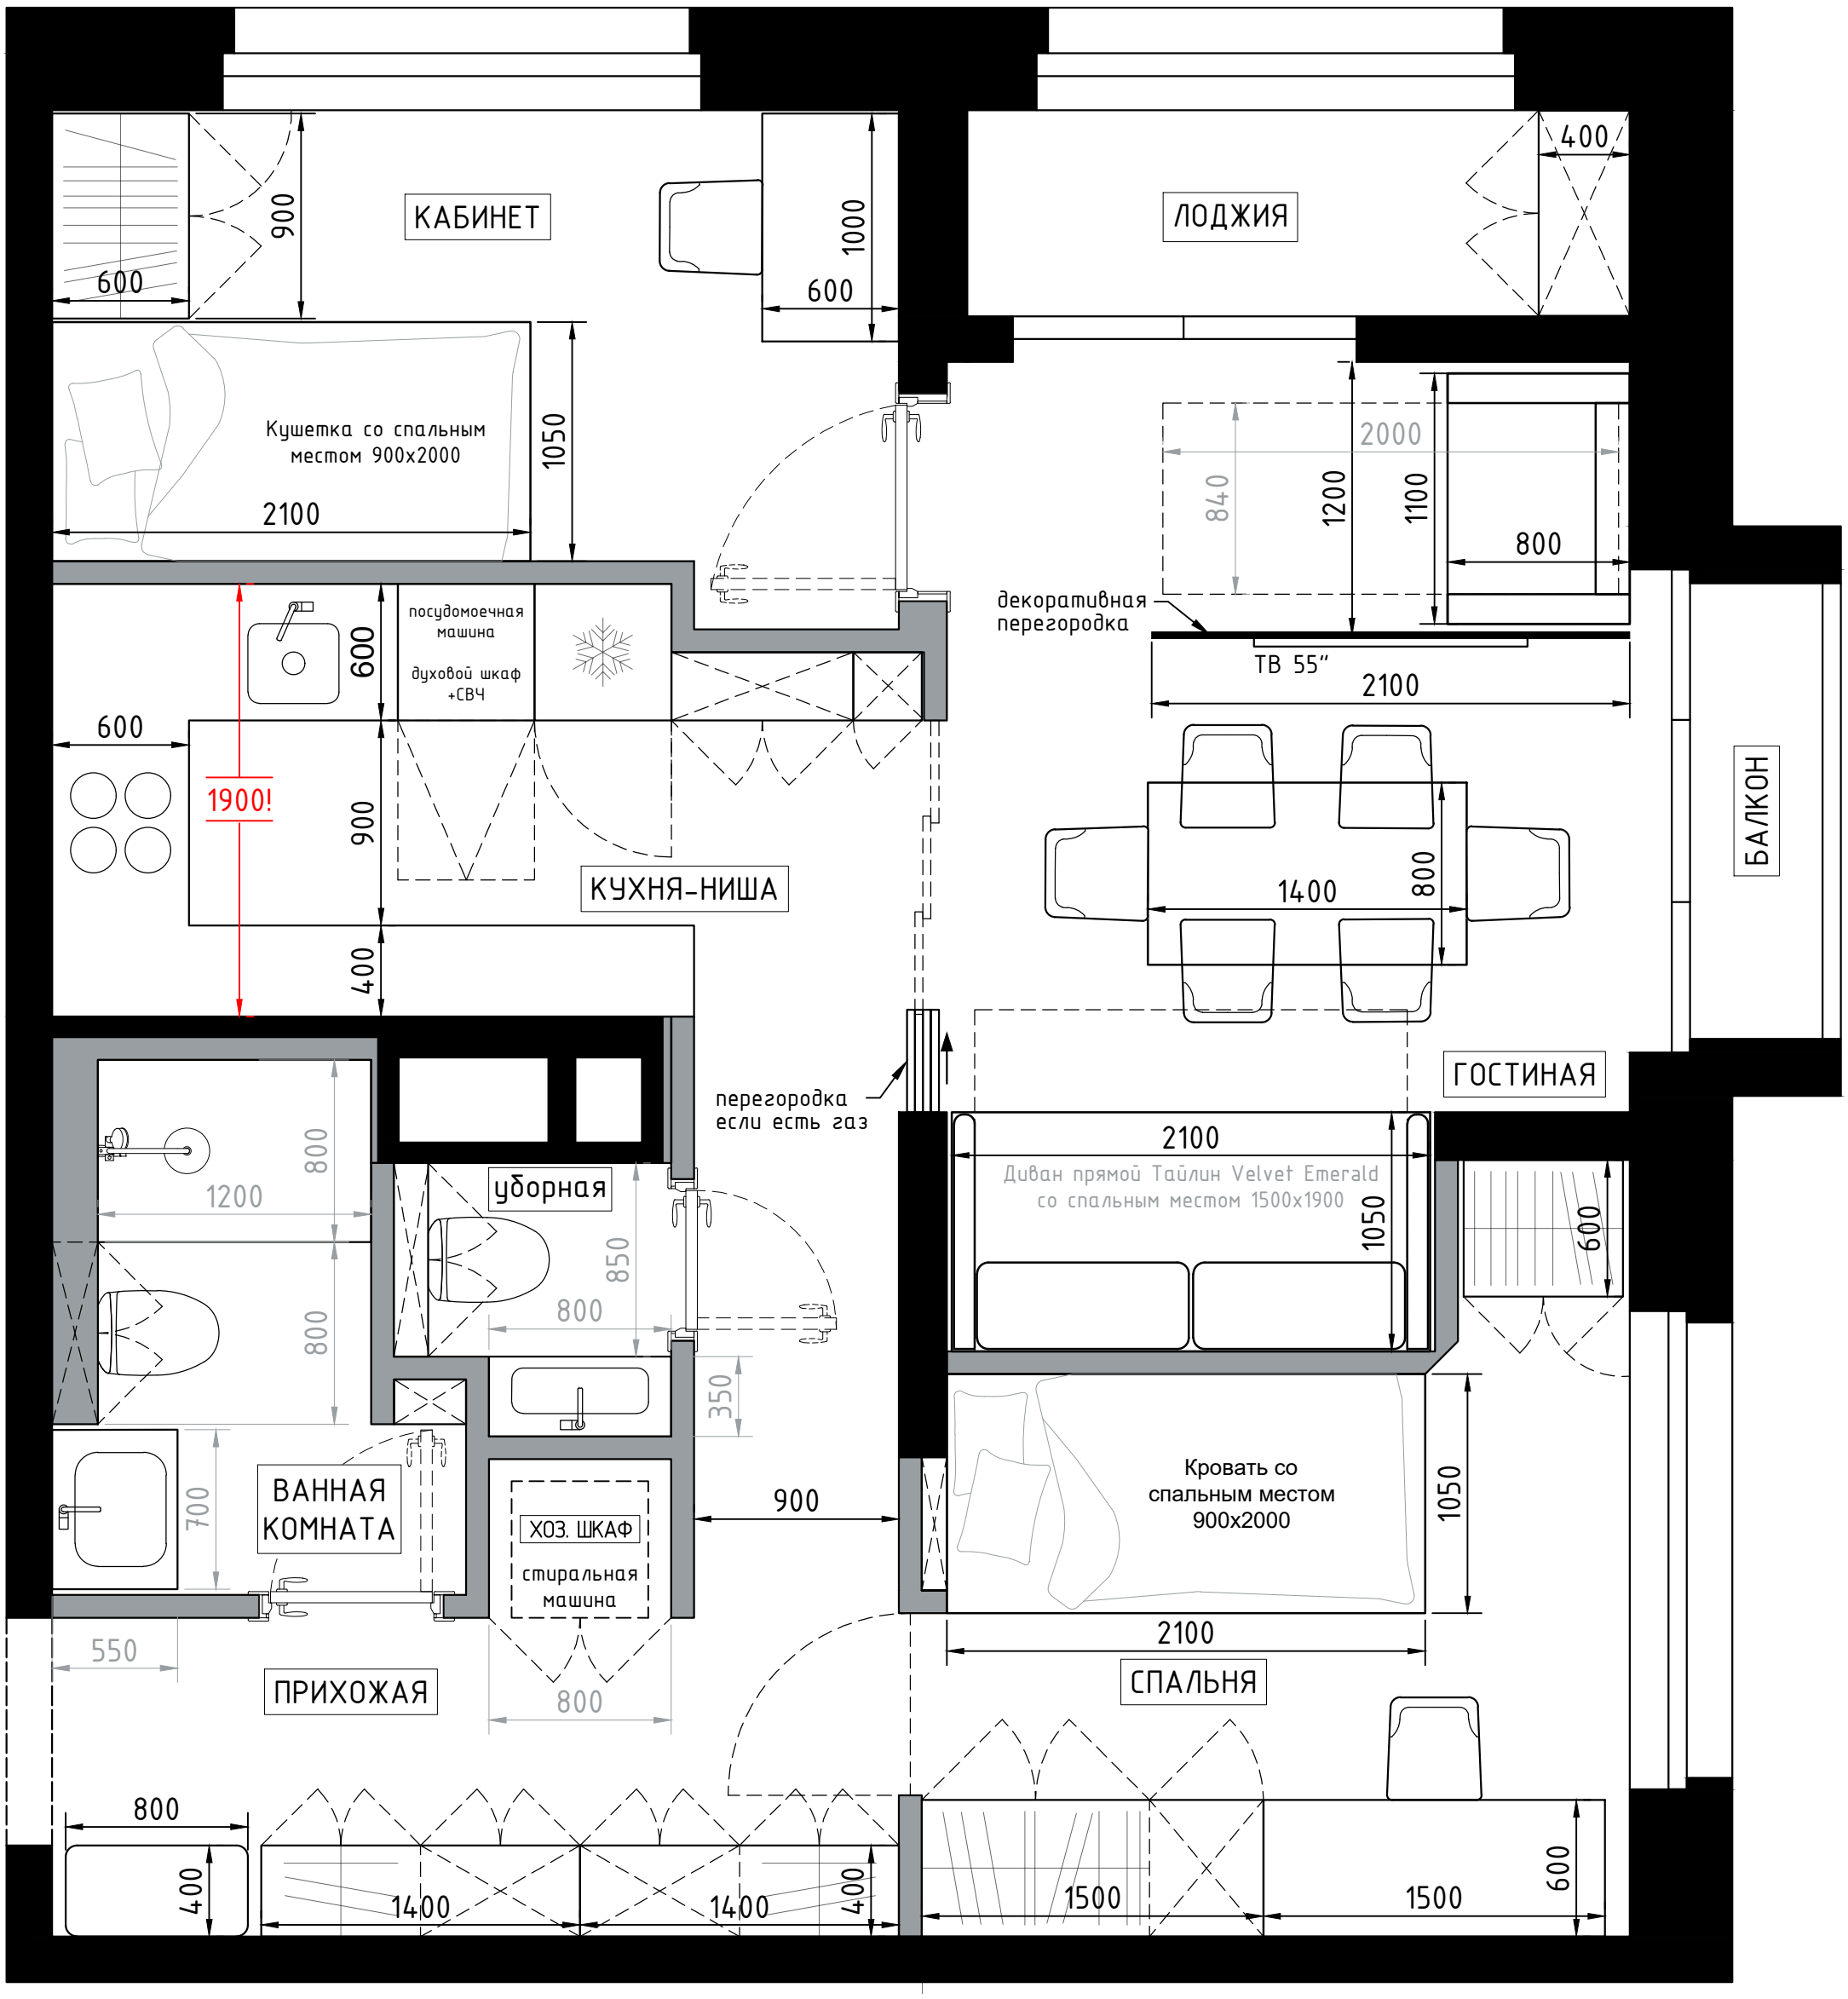
КАБИНЕТ
ЛОДЖИЯ
Кушетка со спальным местом 900x2000
2100
1050
900
600
1000
400
2000
840
1200
1100
800
декоративная перегородка
ТВ 55"
1400
БАЛКОН
посудомоечная машина
духовой шкаф +СВЧ
1900!
КУХНЯ-НИША
перегородка если есть газ
ГОСТИНАЯ
Диван прямой Тайлин Velvet Emerald со спальным местом 1500x1900
уборная
850
350
ВАННАЯ КОМНАТА
700
550
ХОЗ. ШКАФ
стиральная машина
900
Кровать со спальным местом 900x2000
СПАЛЬНЯ
ПРИХОЖАЯ
1500